




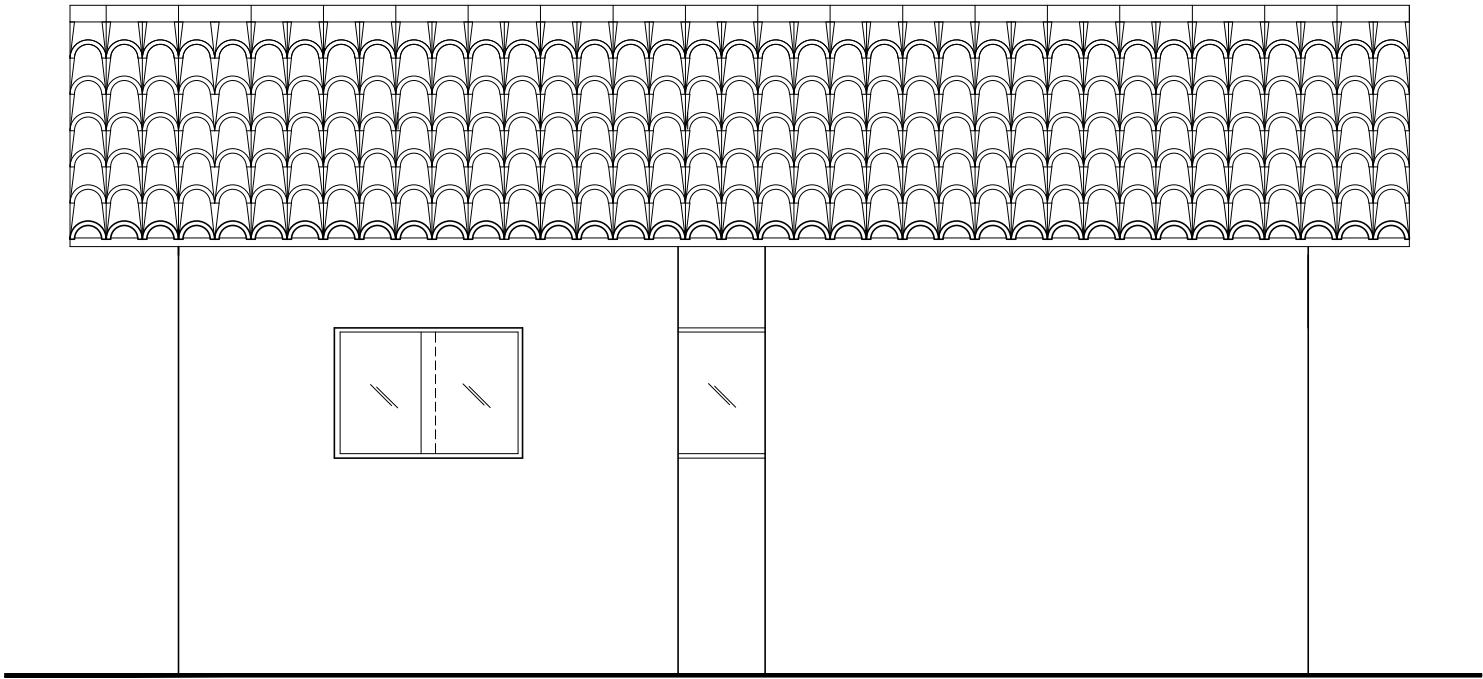


FACHADA LATERAL ESQUERDA
Esc. 1/50

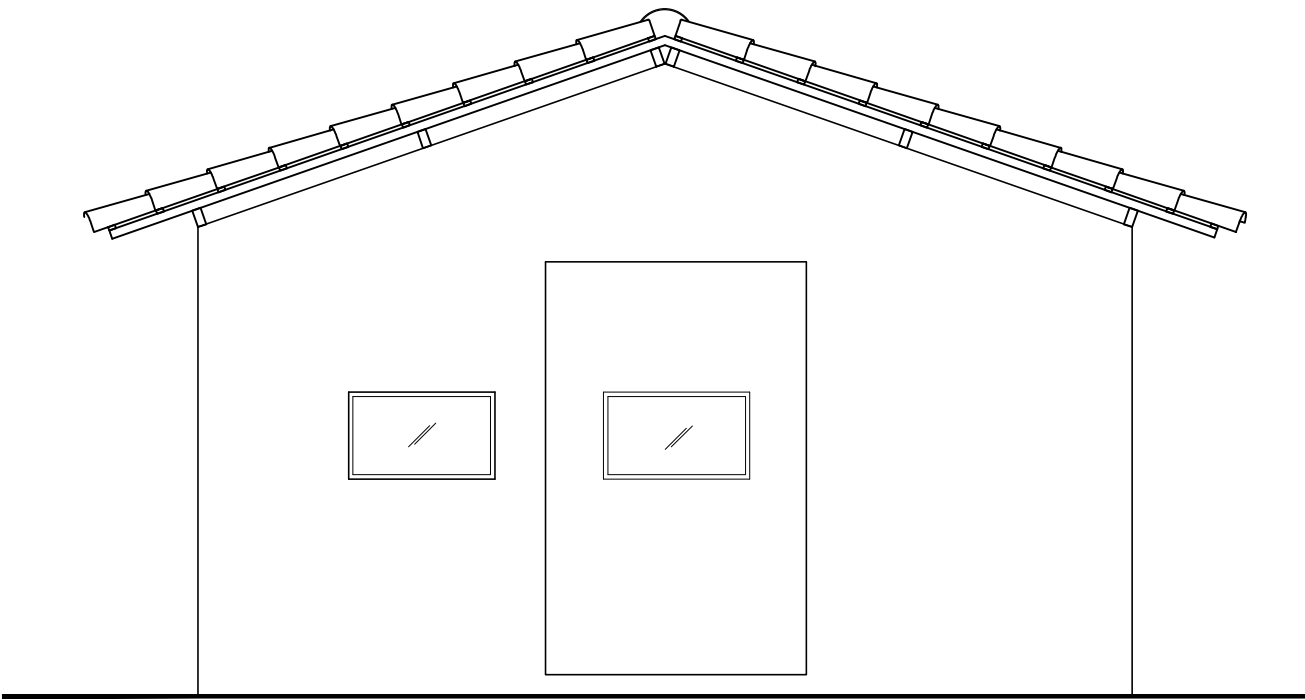


FACHADA FUNDOS
Esc. 1/50

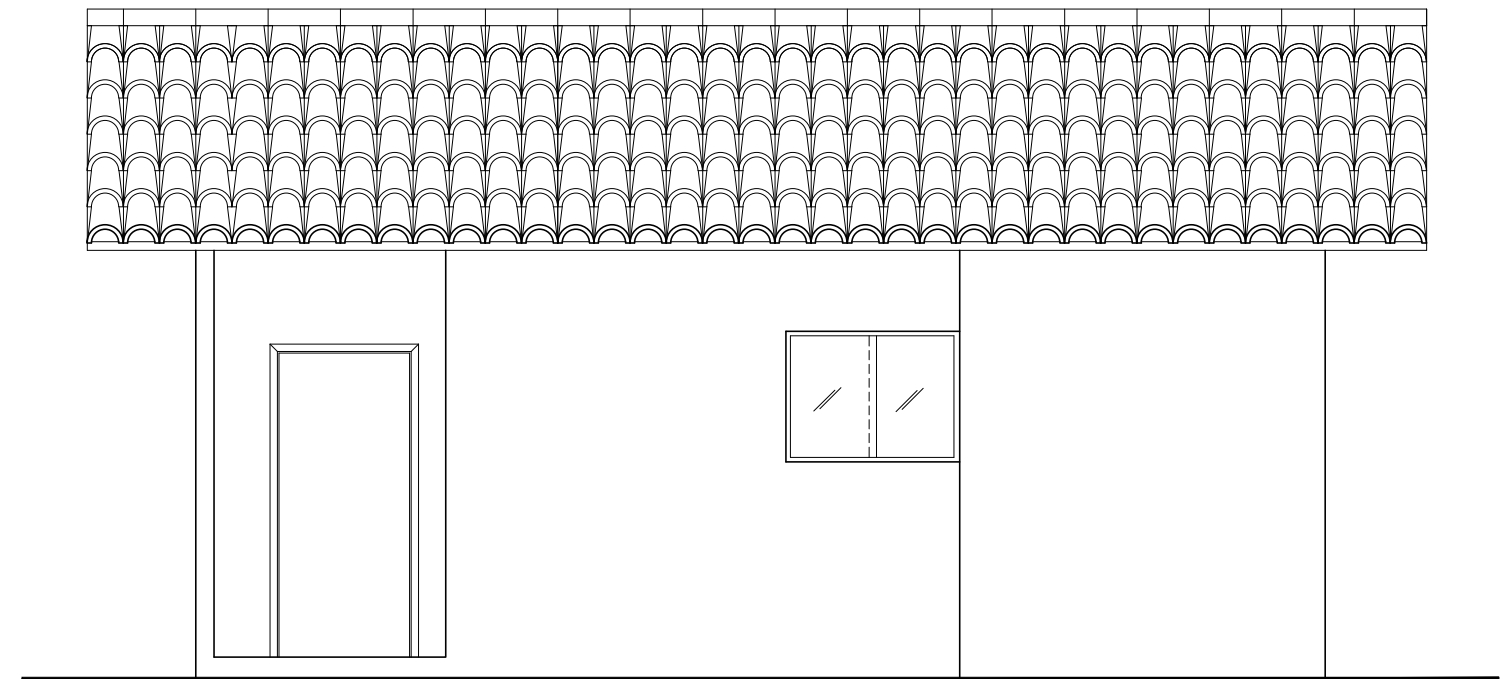


FACHADA LATERAL DIREITA
Esc. 1/50

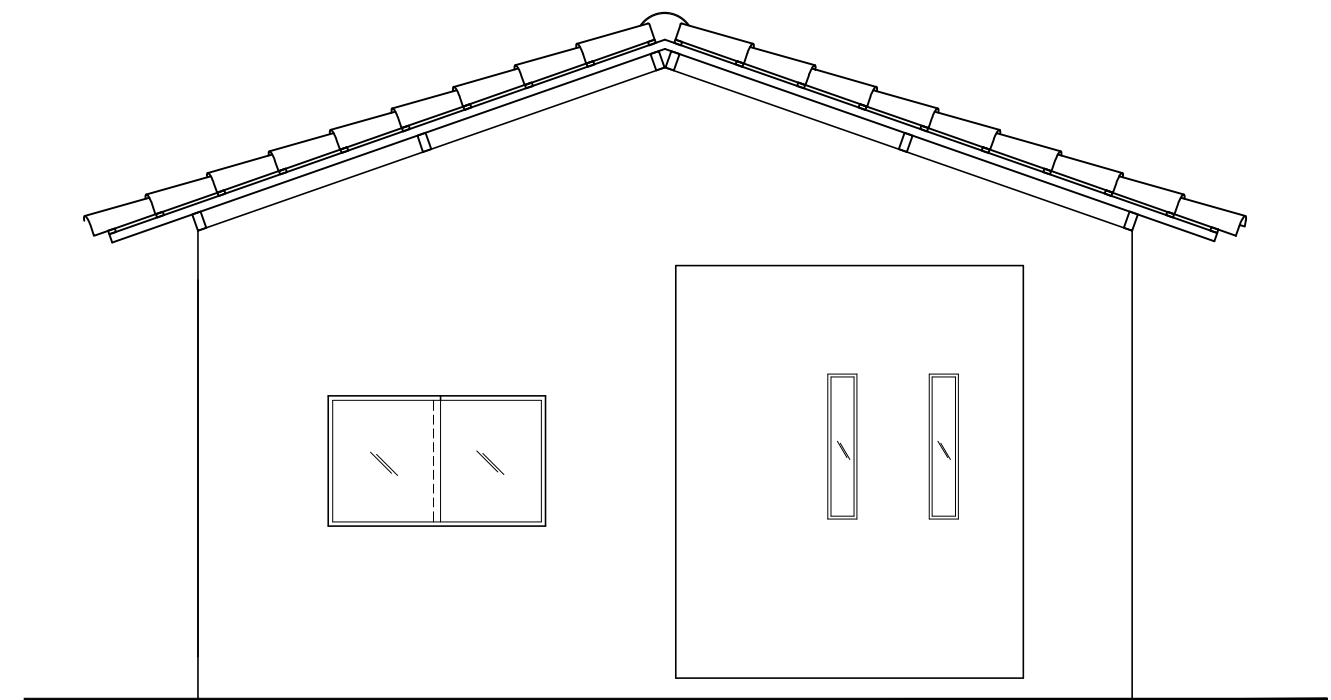


FACHADA FRONTAL
Esc. 1/50

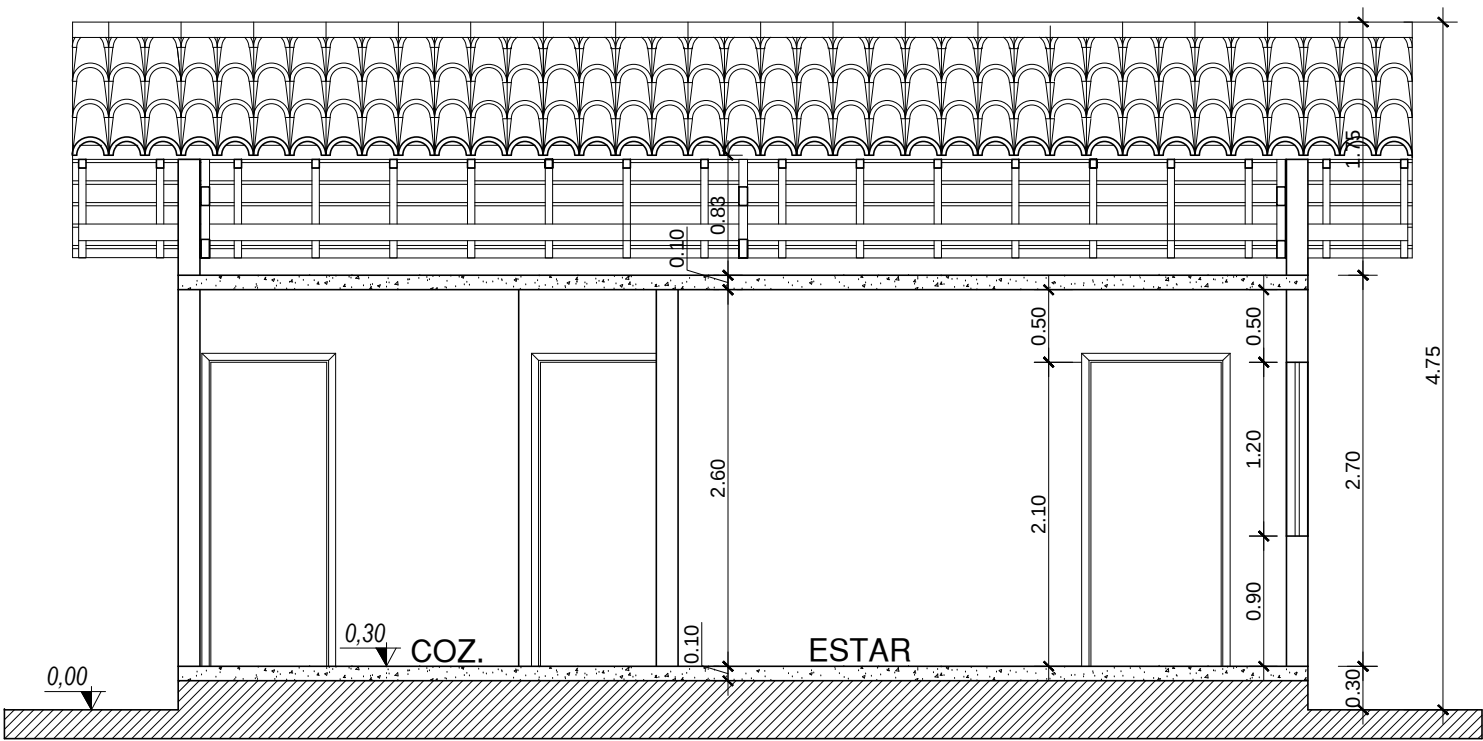


CORTE EF
Esc. 1/50

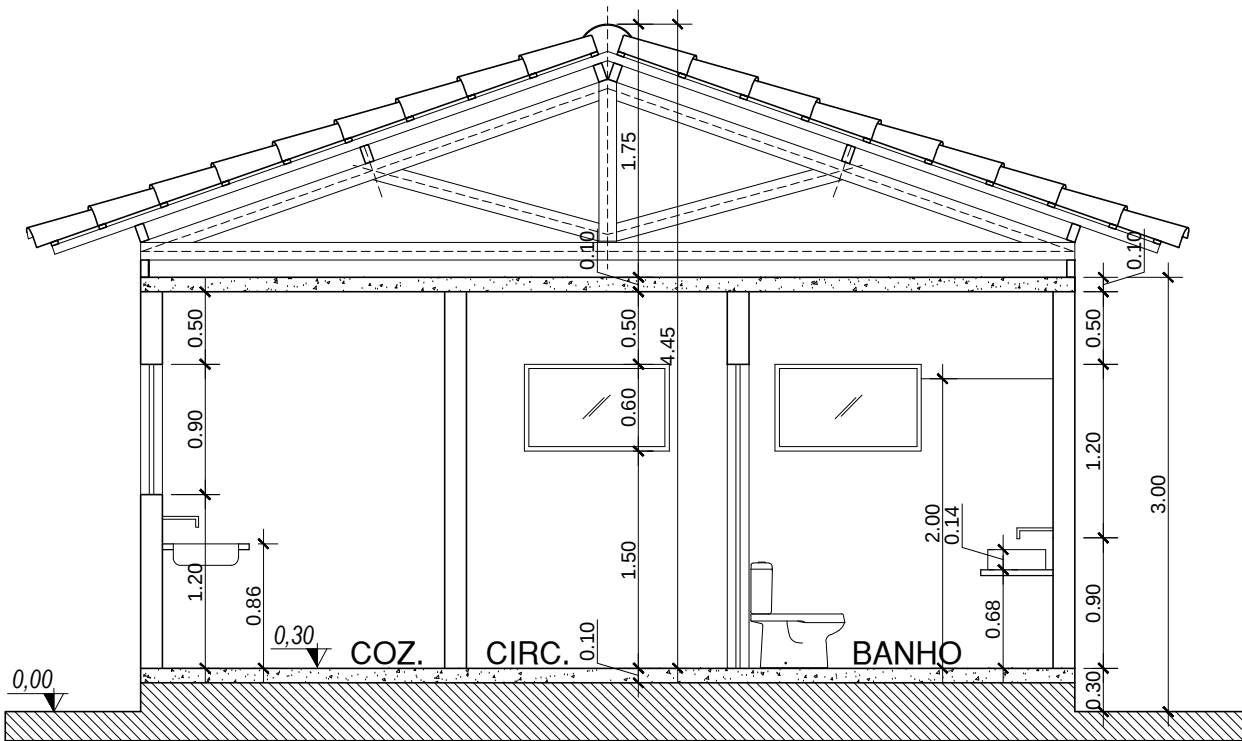

CORTE CD
Esc. 1/50

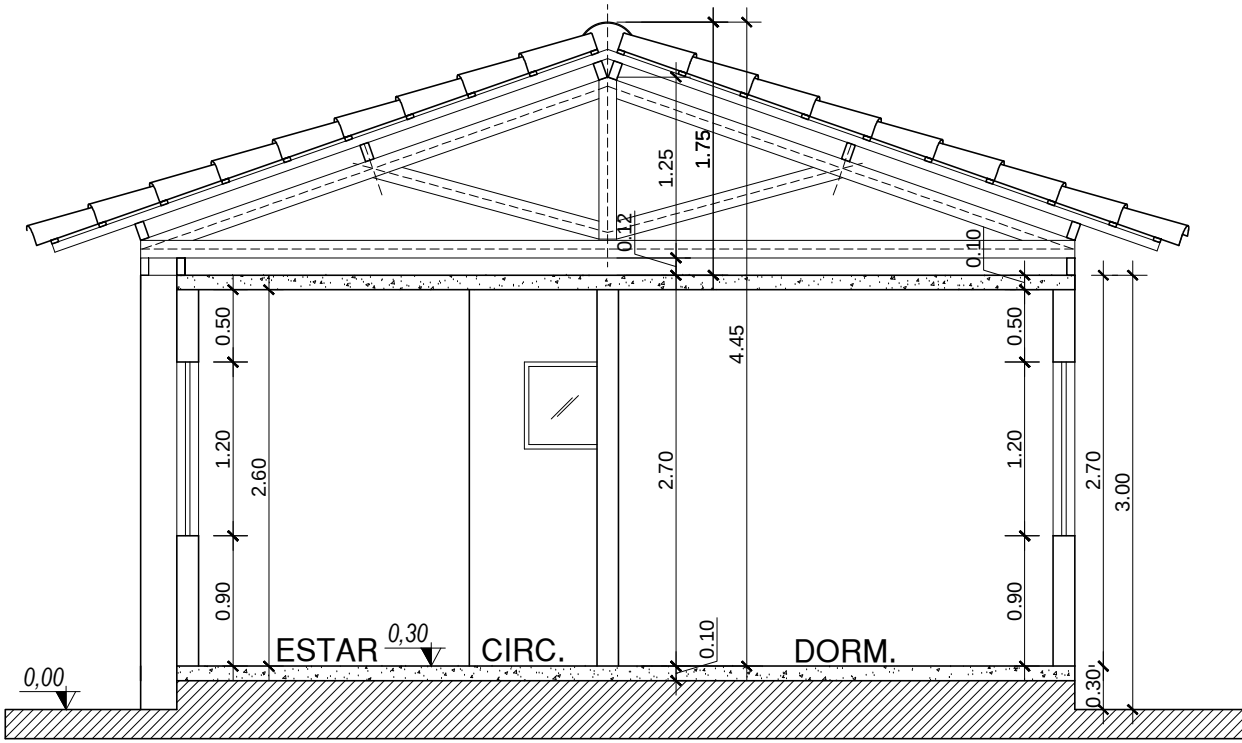

CORTE AB
Esc. 1/50

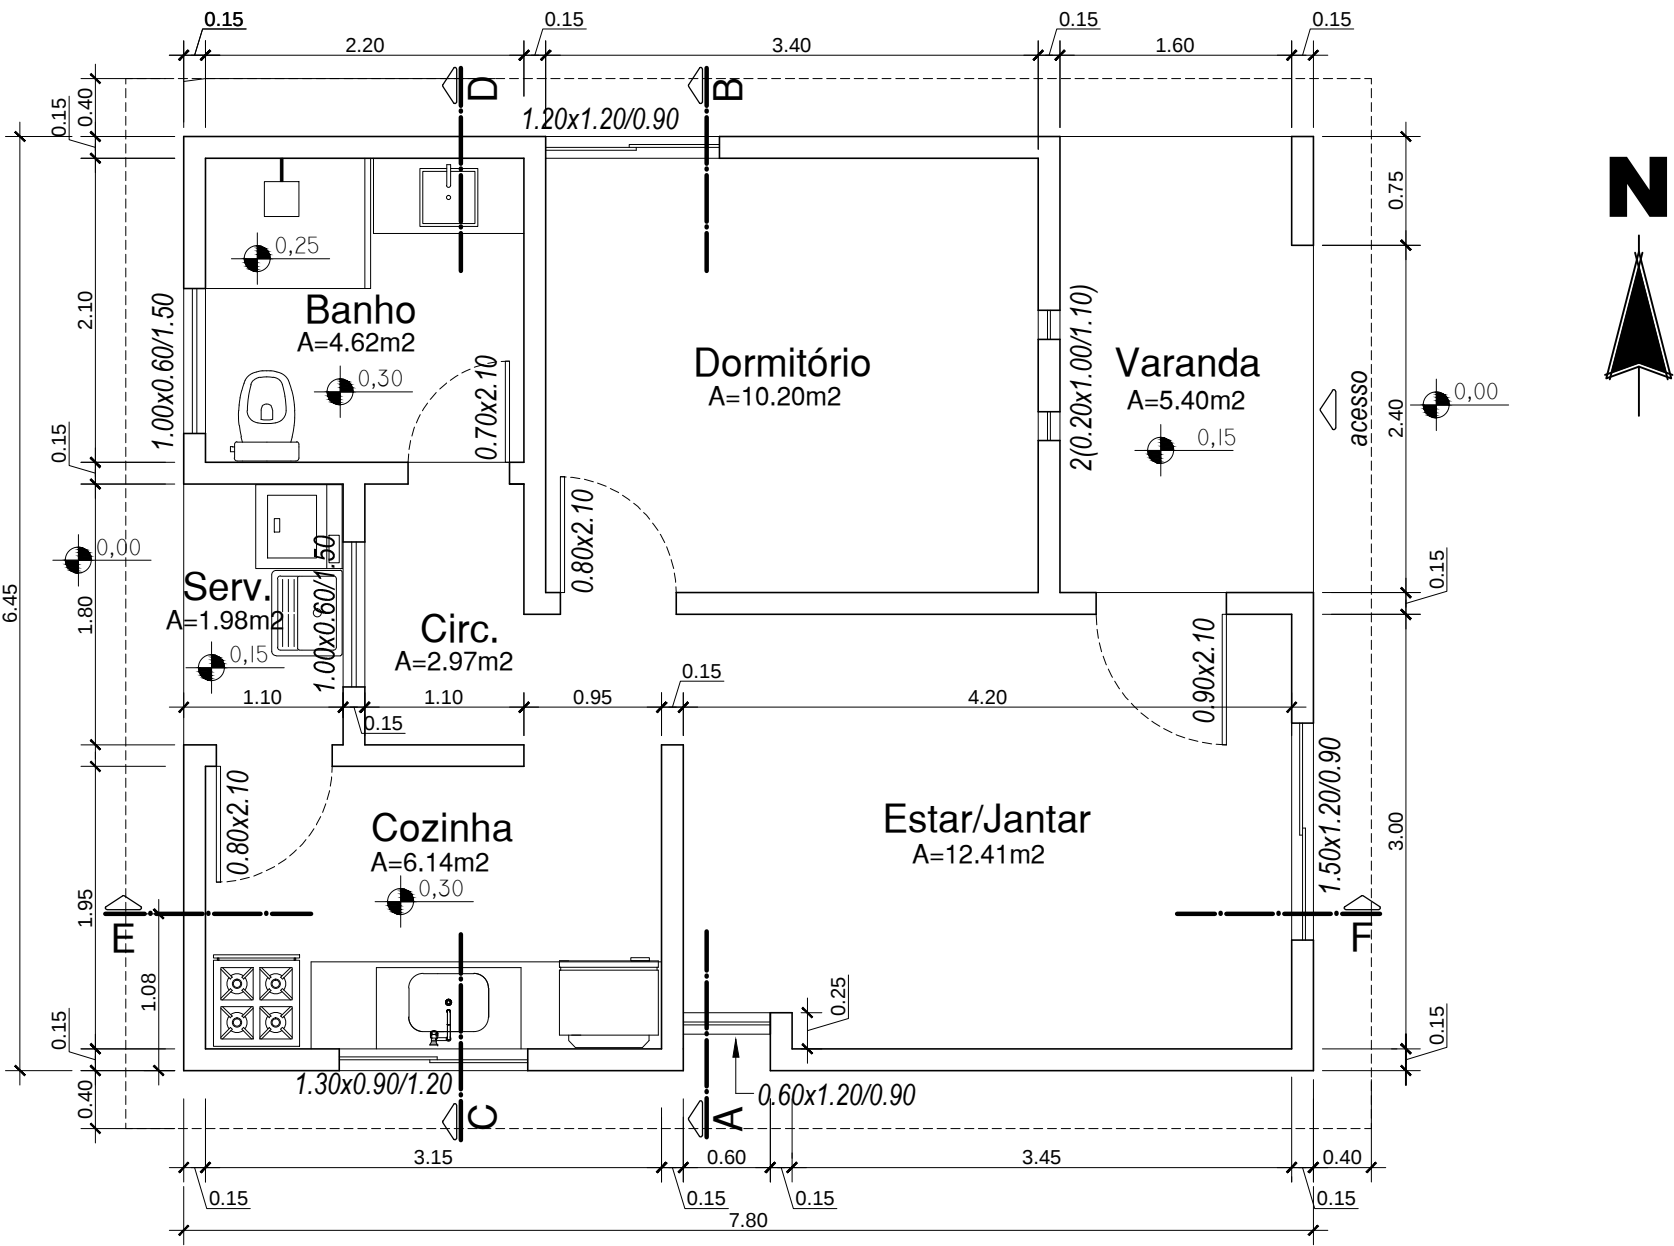

PLANTA
Fm 1/50



UFMS	ARQUITETURA E URBANISMO - RCD I			Prancha
	Título do trabalho: - Planta - Cortes e Fachadas			01/01
	ALUNO: Adarlei Oliveira			Data: 06/05/2018
	Turma: P03	Escala: indicada	Rubrica:	Prof. Gilfranco Alves